




BURMISTRZA

Kierownik Referatu Gospodarki
Przestrzennej i Środowiska

BIURMISTRZA
Wojciech Tomaszewski
Urząd Gospodarki
miast i Środowiska

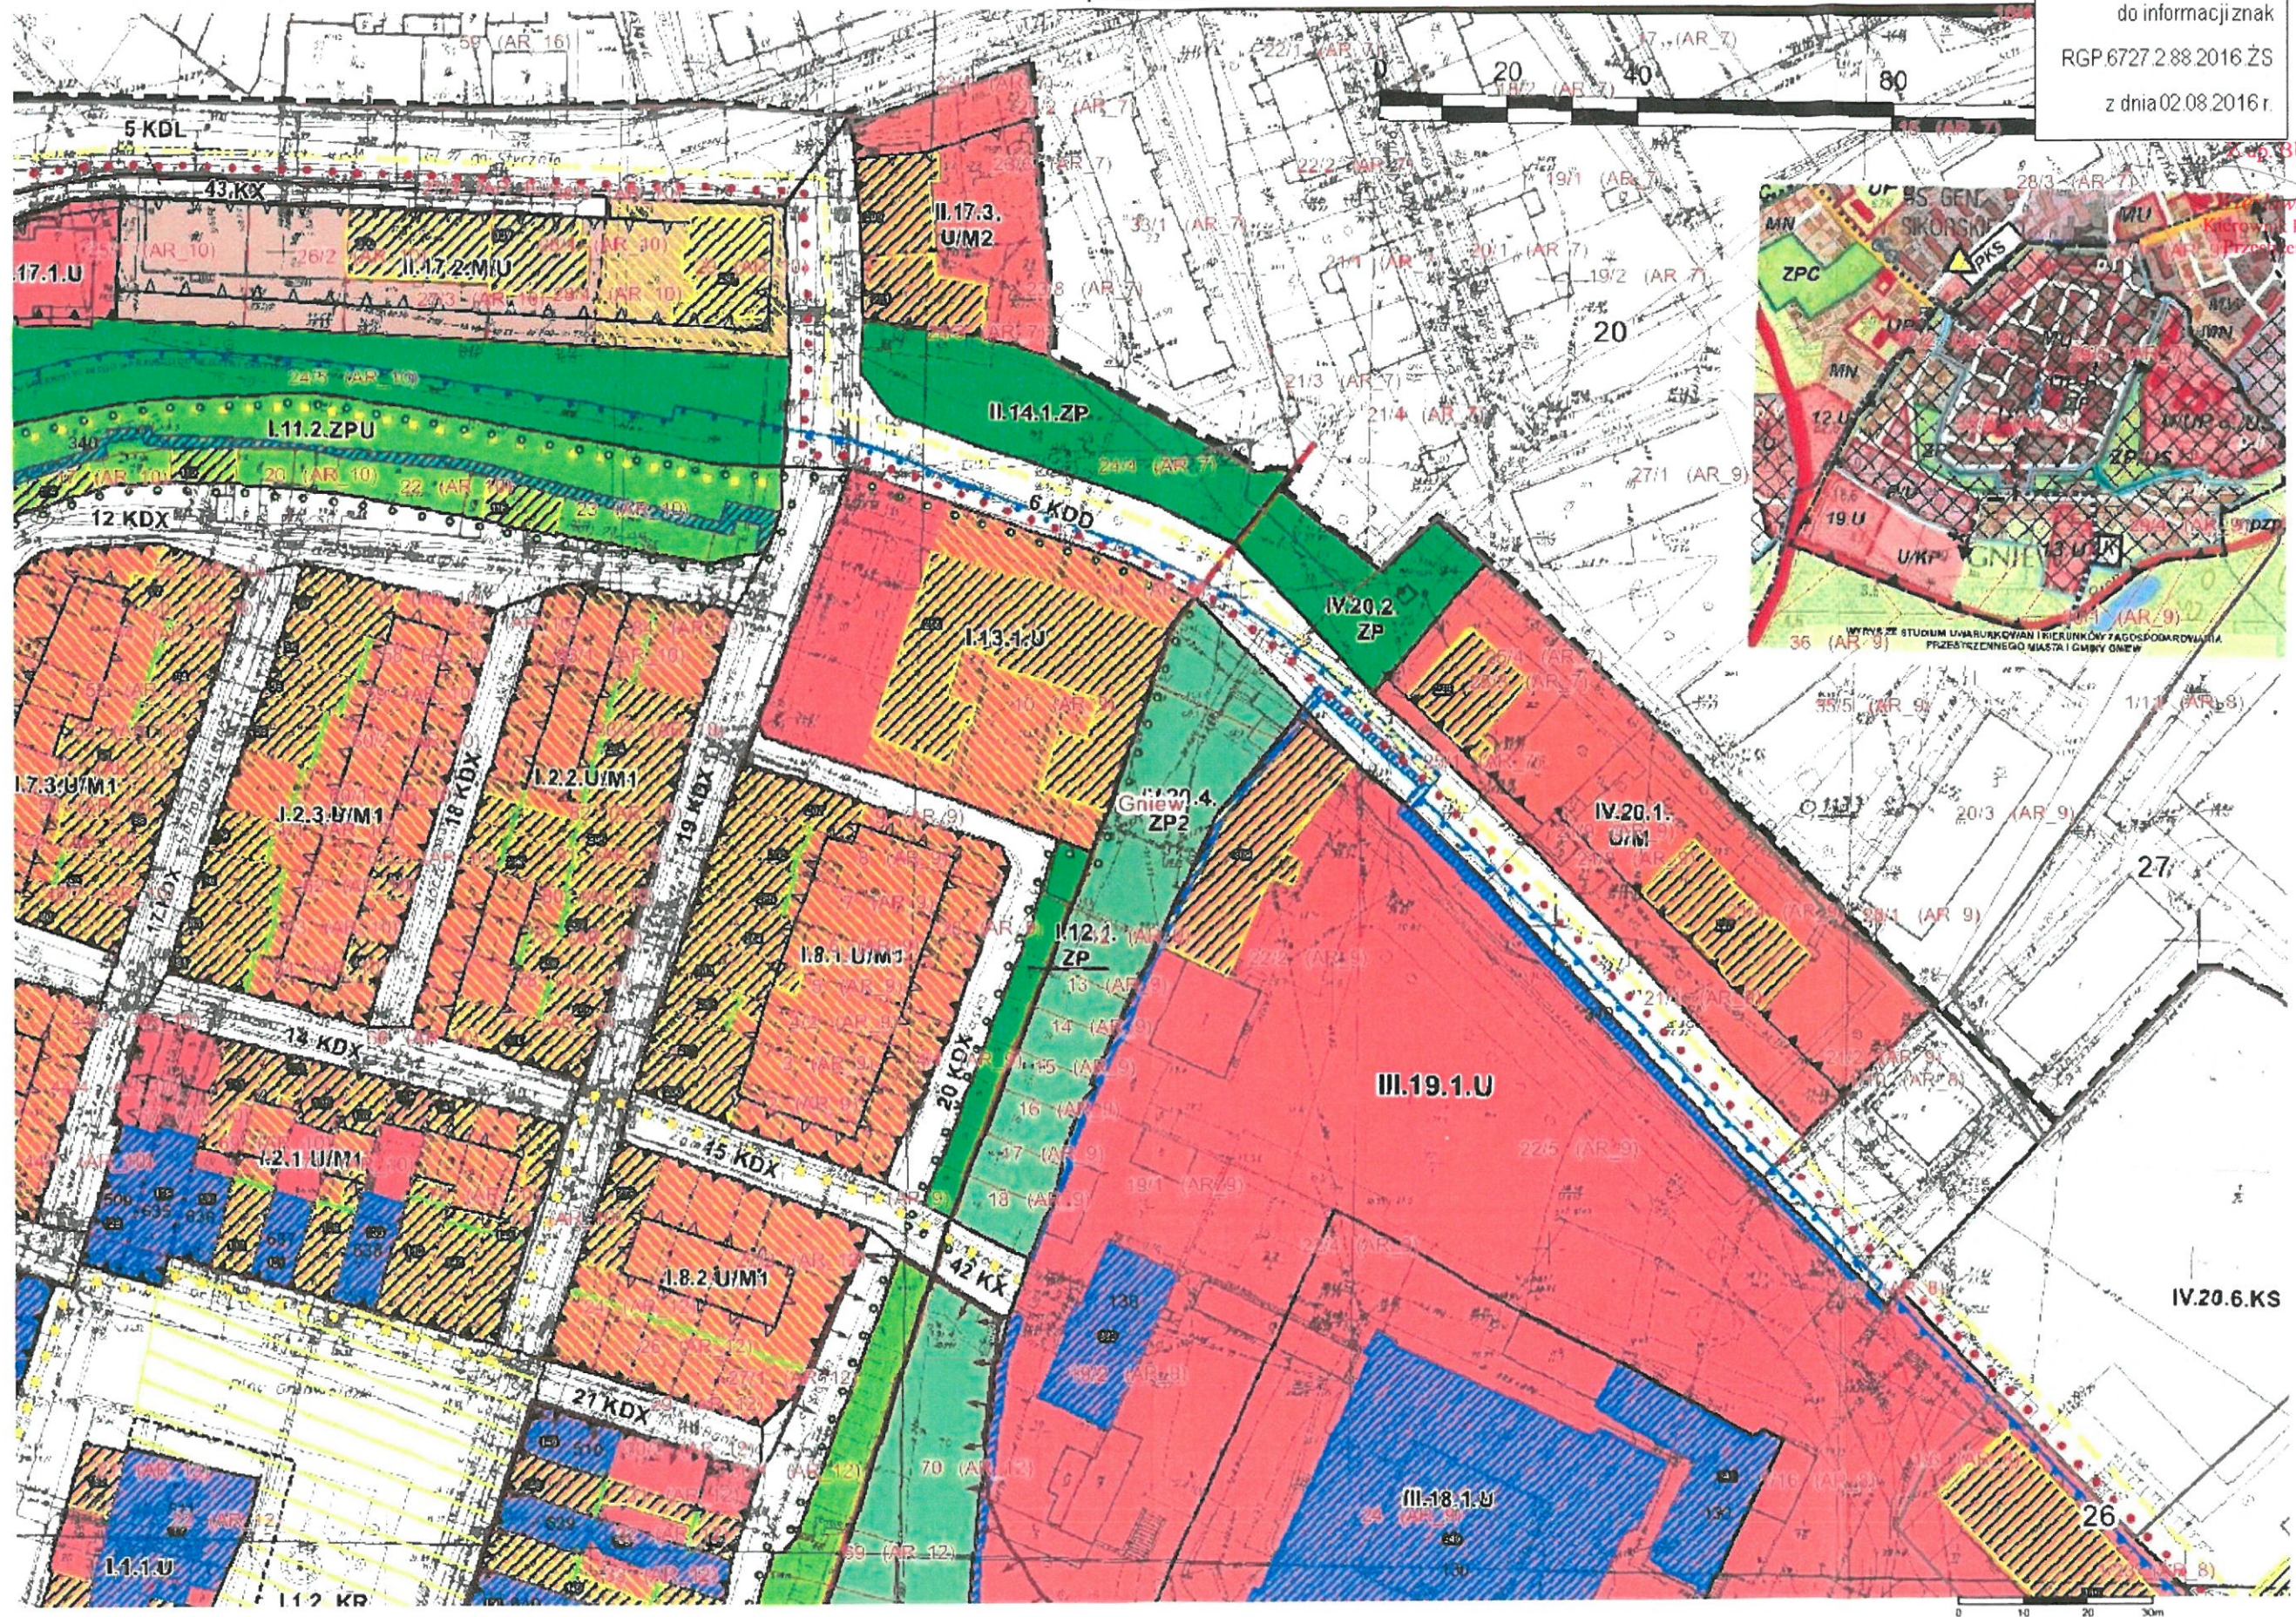

21/4 (AR_9)

26/1 (AR_9)

20

27

21/1 (AR_9)


Z up. BURMISTRZA

Wiesława Tomaszewska
Kierownik Referatu Gospodarki
Przestrzenną i Środowiska

21/2 (AR_9)


1/10 (AR_8)

do planu zagospodarowania przestrzennego

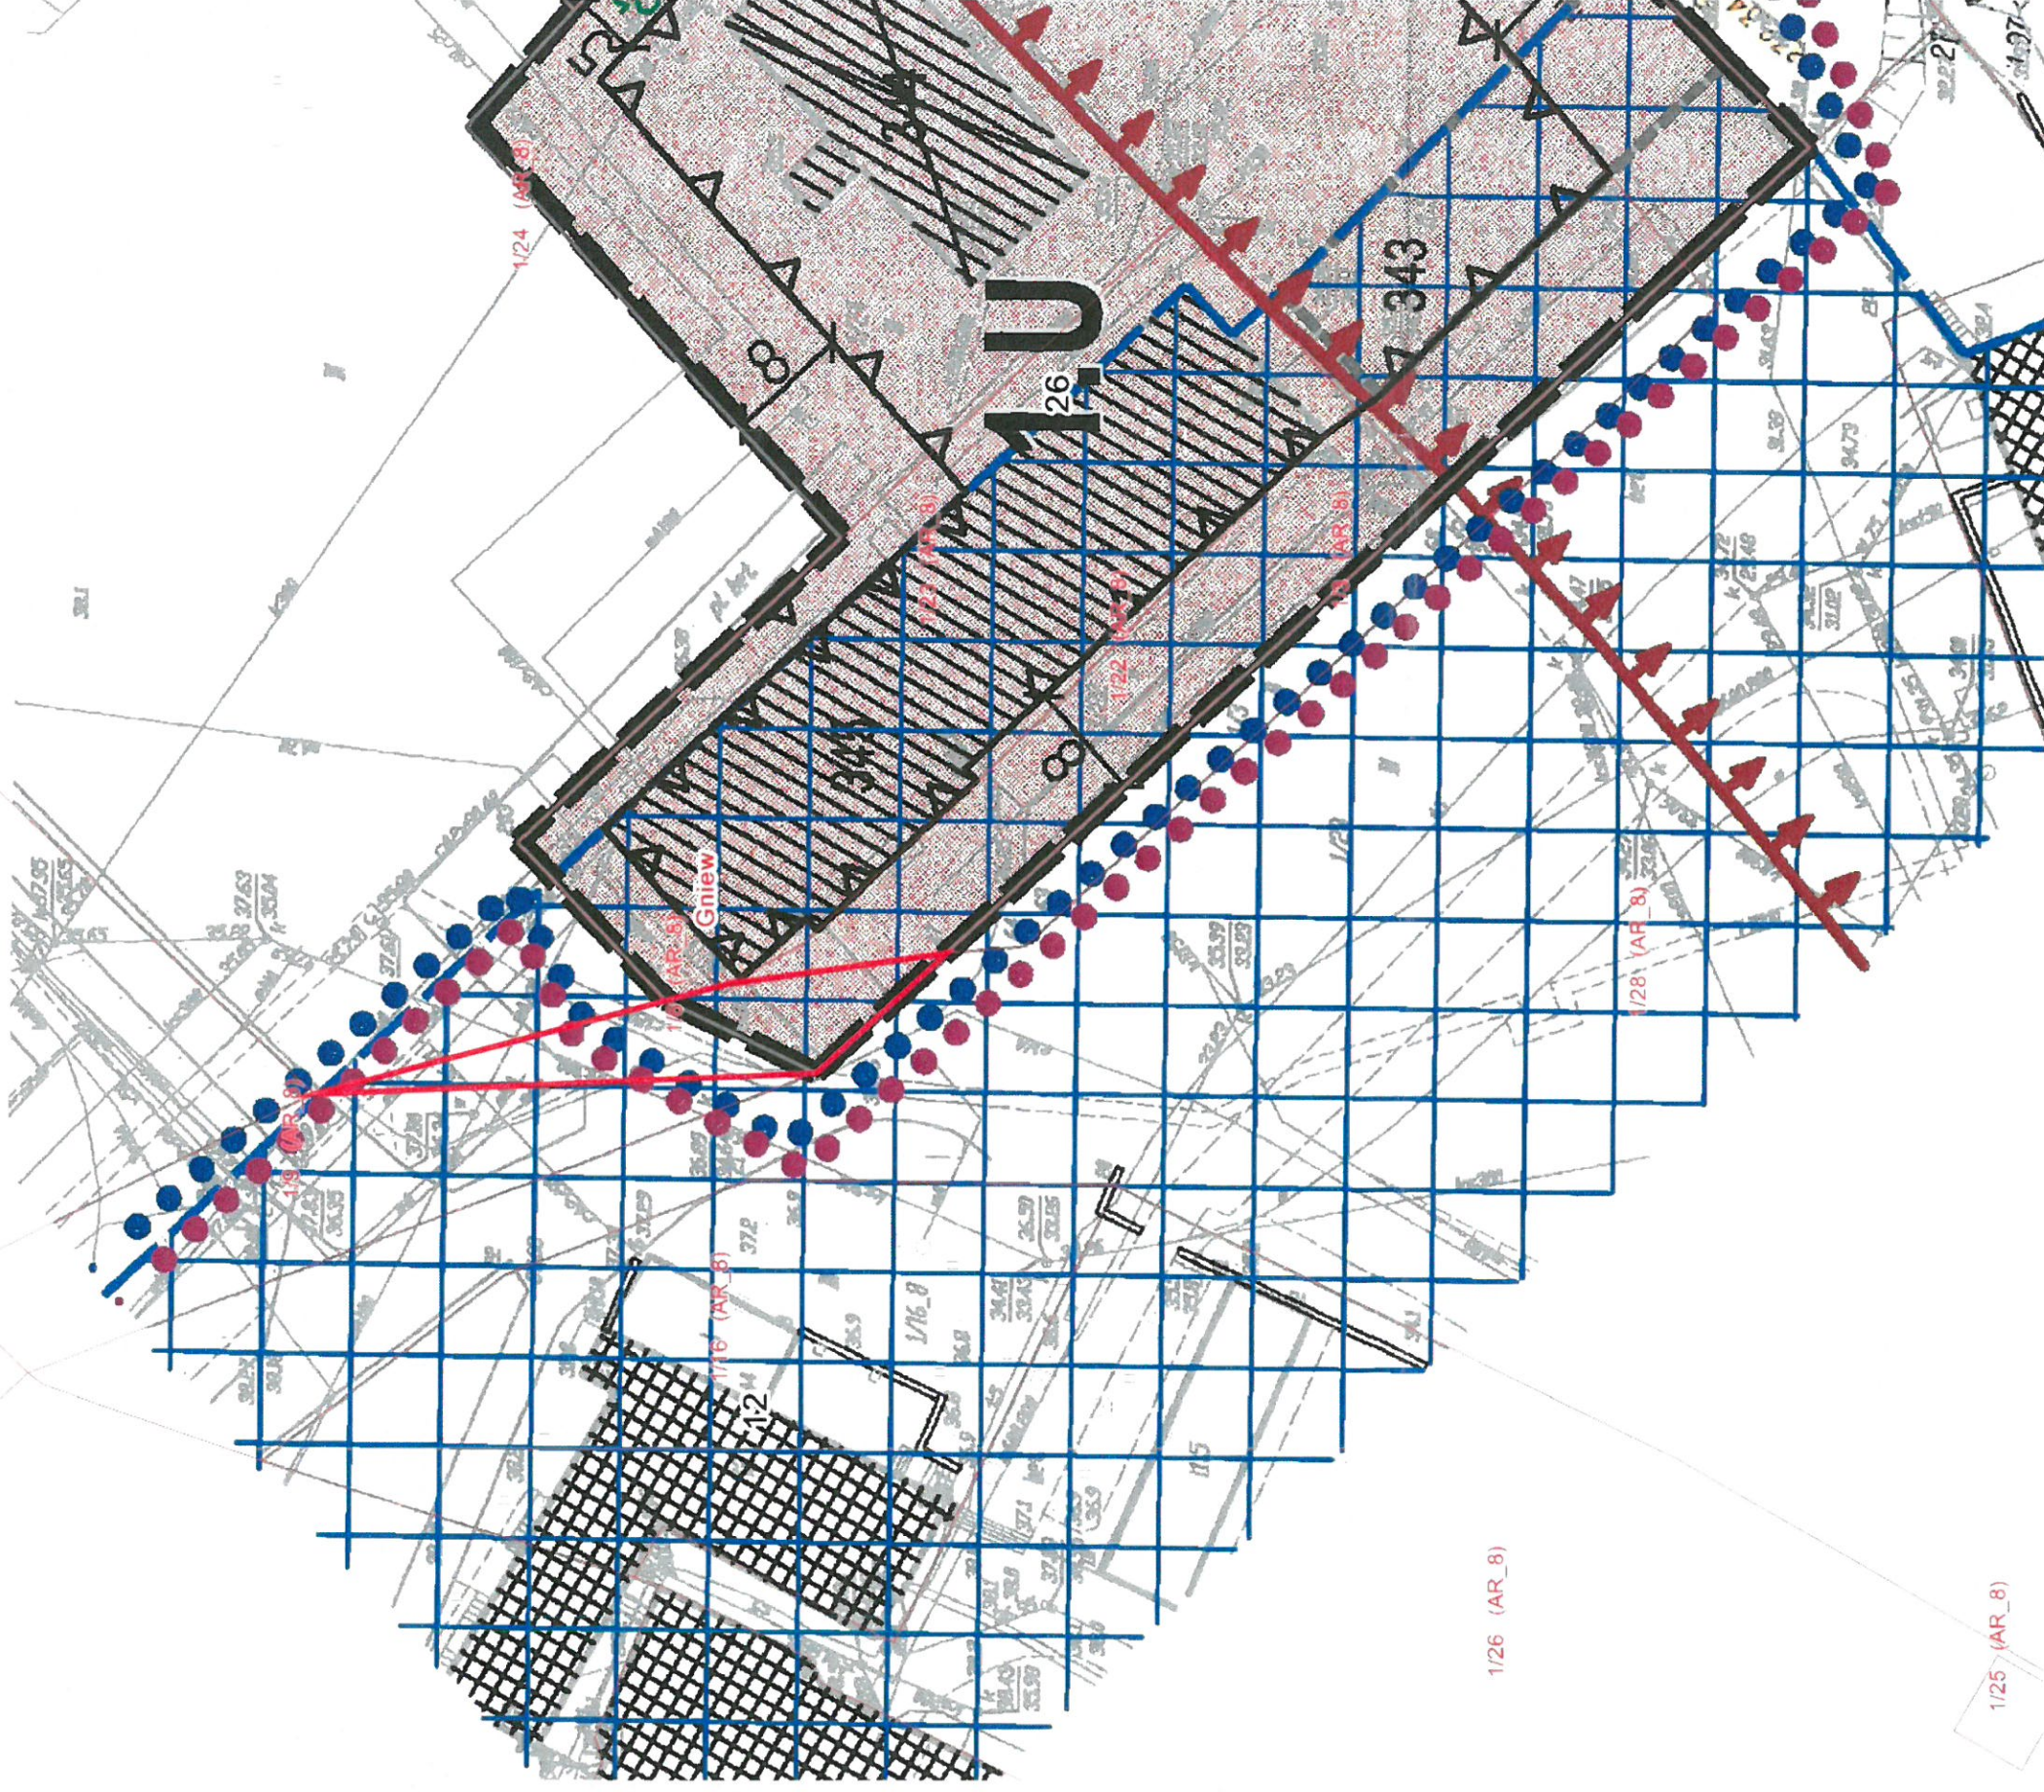

**ZMIANA MIEJSCOWEGO PLANU ZAGOSP
DLA FRAGMENTU MIASTA GNIEW NA WS
NR 1 DO GRANICY MIASTA**

Załącznik nr 1 do Uchwały Nr XLV/296/14 Rady Miejskiej w Gniewie z dnia

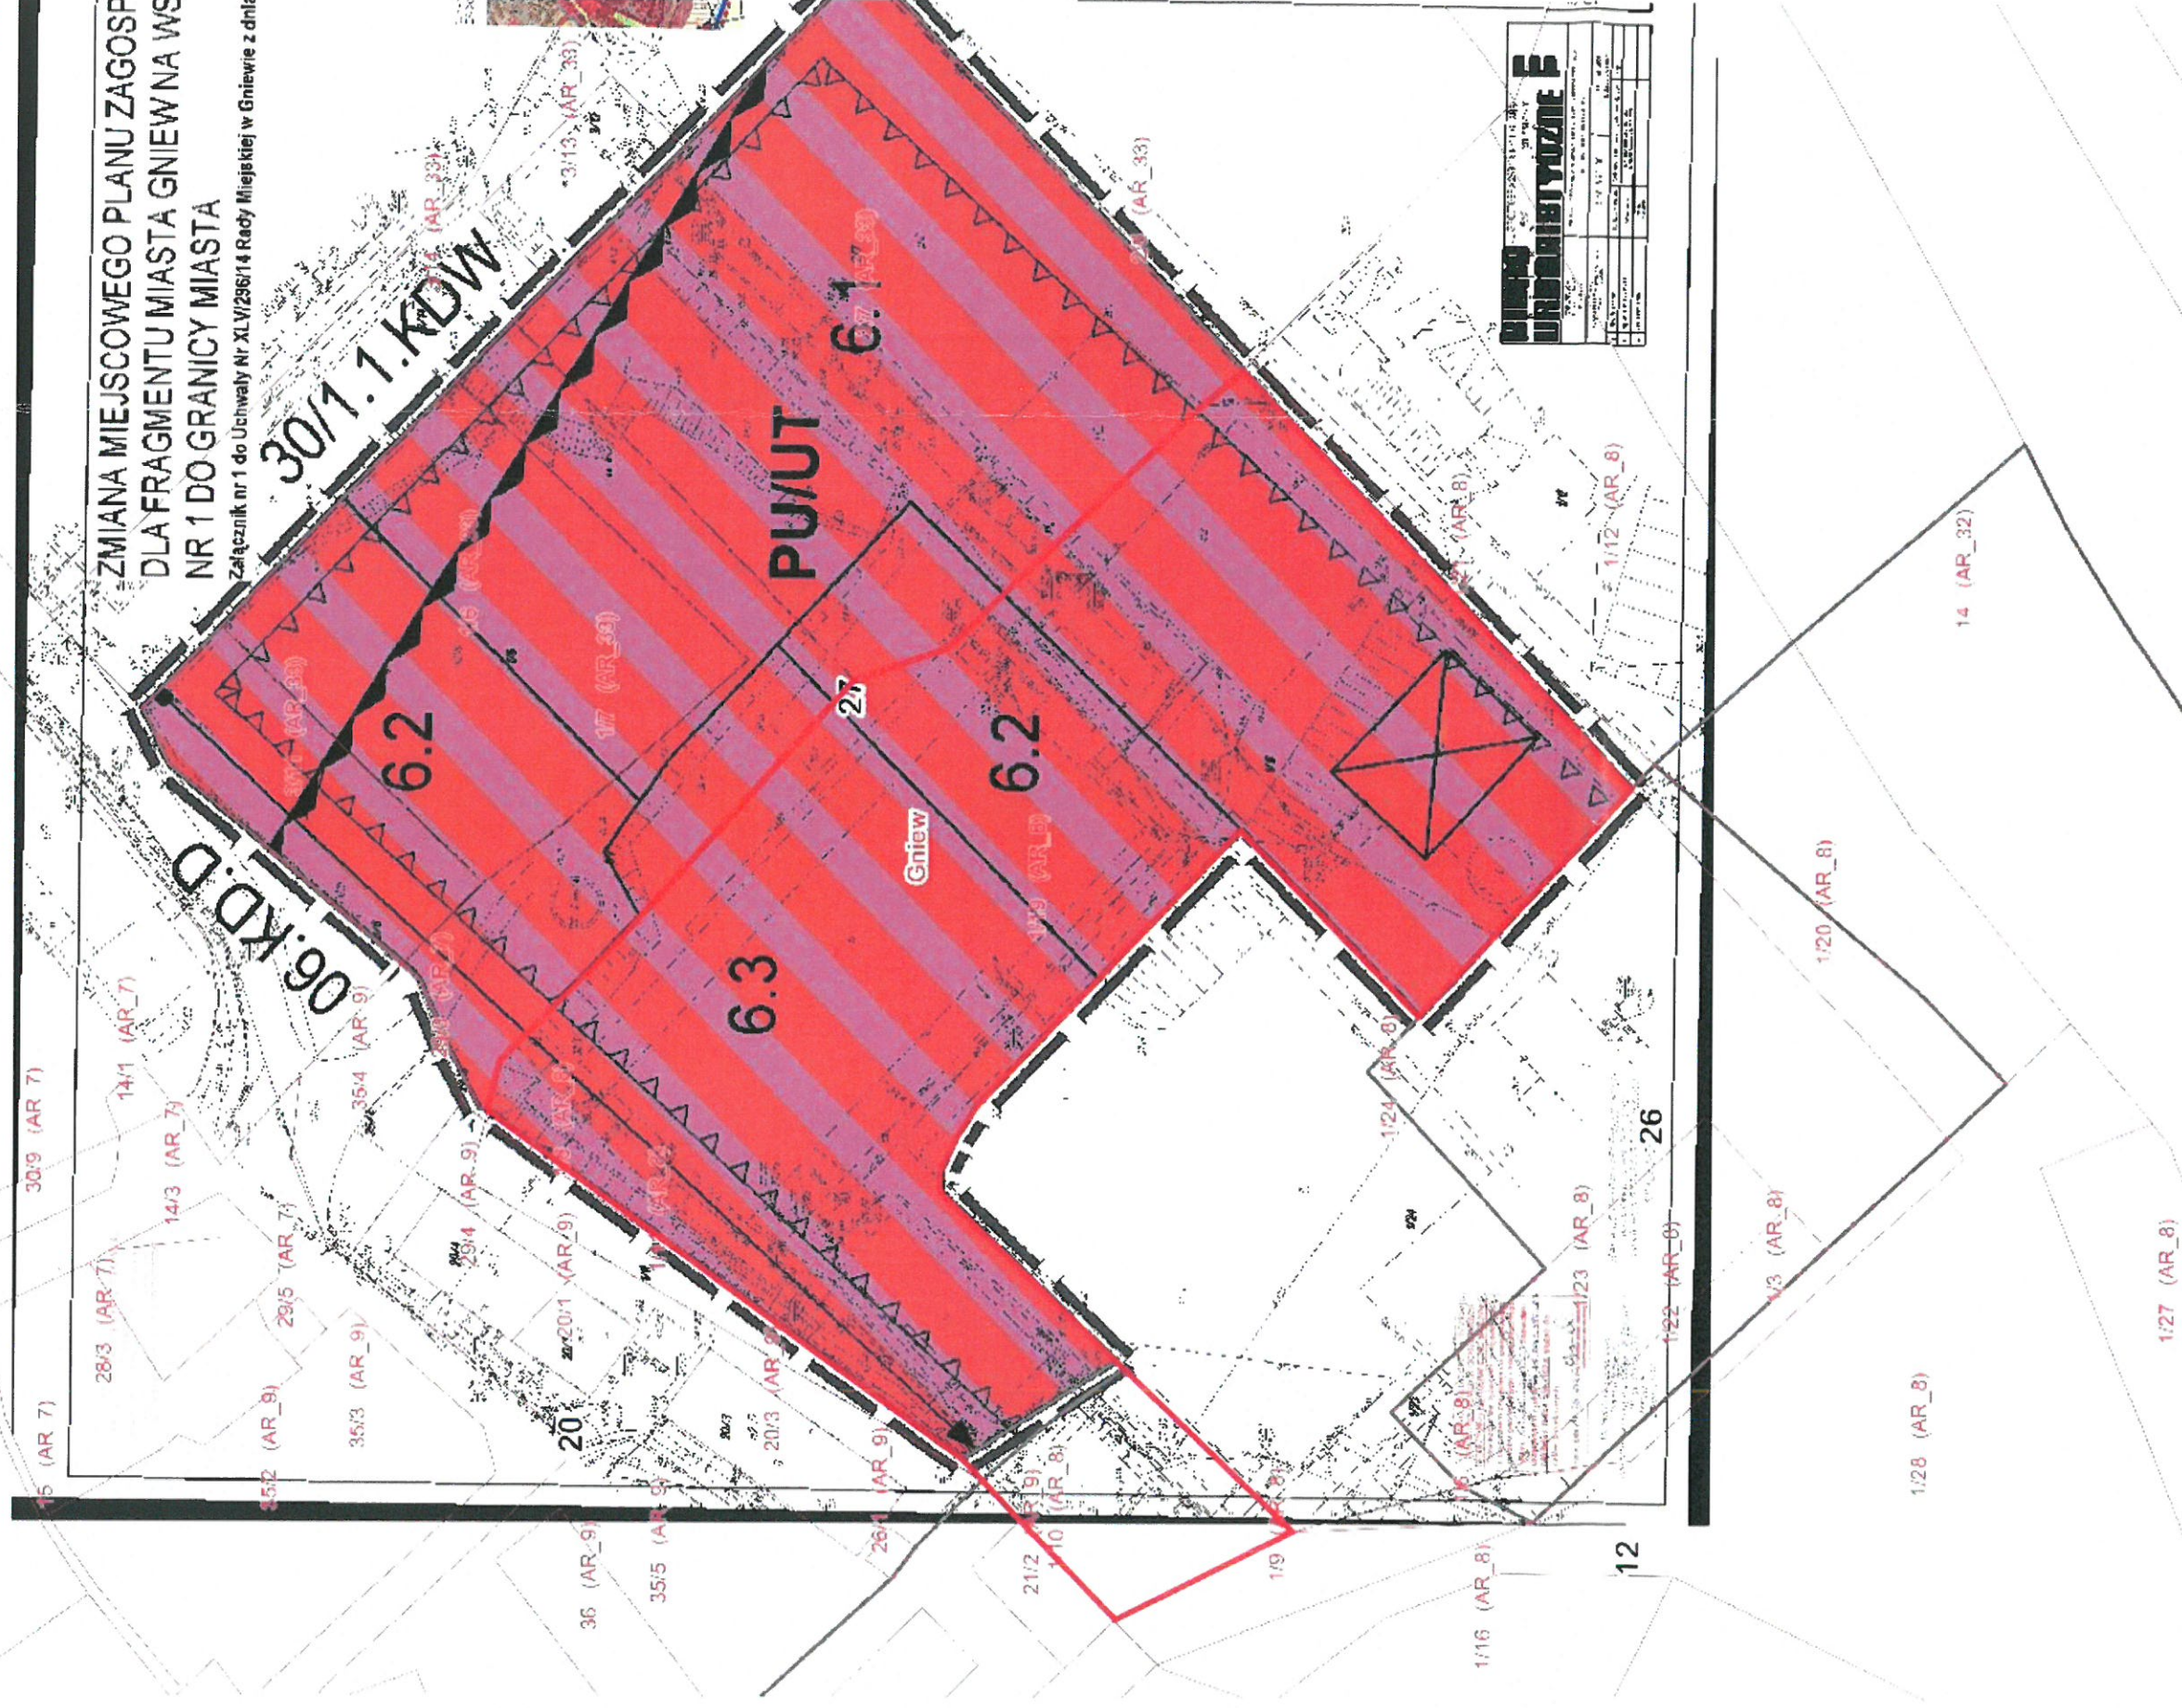

DZIAŁY		WZROST		WZROST		WZROST	
Nr	Opis	Nr	Opis	Nr	Opis	Nr	Opis
1	1/16 (AR_8)	2	1/17 (AR_8)	3	1/18 (AR_8)	4	1/19 (AR_8)
5	1/20 (AR_8)	6	1/21 (AR_8)	7	1/22 (AR_8)	8	1/23 (AR_8)
9	1/24 (AR_8)	10	1/25 (AR_8)	11	1/26 (AR_8)	12	1/27 (AR_8)
13	1/28 (AR_8)	14	1/29 (AR_8)	15	1/30 (AR_8)	16	1/31 (AR_8)
17	1/32 (AR_8)	18	1/33 (AR_8)	19	1/34 (AR_8)	20	1/35 (AR_8)
21	1/36 (AR_8)	22	1/37 (AR_8)	23	1/38 (AR_8)	24	1/39 (AR_8)
25	1/40 (AR_8)	26	1/41 (AR_8)	27	1/42 (AR_8)	28	1/43 (AR_8)
29	1/44 (AR_8)	30	1/45 (AR_8)	31	1/46 (AR_8)	32	1/47 (AR_8)
33	1/48 (AR_8)	34	1/49 (AR_8)	35	1/50 (AR_8)	36	1/51 (AR_8)
37	1/52 (AR_8)	38	1/53 (AR_8)	39	1/54 (AR_8)	40	1/55 (AR_8)
41	1/56 (AR_8)	42	1/57 (AR_8)	43	1/58 (AR_8)	44	1/59 (AR_8)
45	1/60 (AR_8)	46	1/61 (AR_8)	47	1/62 (AR_8)	48	1/63 (AR_8)
49	1/64 (AR_8)	50	1/65 (AR_8)	51	1/66 (AR_8)	52	1/67 (AR_8)
53	1/68 (AR_8)	54	1/69 (AR_8)	55	1/70 (AR_8)	56	1/71 (AR_8)
57	1/72 (AR_8)	58	1/73 (AR_8)	59	1/74 (AR_8)	60	1/75 (AR_8)
61	1/76 (AR_8)	62	1/77 (AR_8)	63	1/78 (AR_8)	64	1/79 (AR_8)
65	1/80 (AR_8)	66	1/81 (AR_8)	67	1/82 (AR_8)	68	1/83 (AR_8)
69	1/84 (AR_8)	70	1/85 (AR_8)	71	1/86 (AR_8)	72	1/87 (AR_8)
73	1/88 (AR_8)	74	1/89 (AR_8)	75	1/90 (AR_8)	76	1/91 (AR_8)
77	1/92 (AR_8)	78	1/93 (AR_8)	79	1/94 (AR_8)	80	1/95 (AR_8)
81	1/96 (AR_8)	82	1/97 (AR_8)	83	1/98 (AR_8)	84	1/99 (AR_8)
85	1/100 (AR_8)	86	1/101 (AR_8)	87	1/102 (AR_8)	88	1/103 (AR_8)
89	1/104 (AR_8)	90	1/105 (AR_8)	91	1/106 (AR_8)	92	1/107 (AR_8)
93	1/108 (AR_8)	94	1/109 (AR_8)	95	1/110 (AR_8)	96	1/111 (AR_8)
97	1/112 (AR_8)	98	1/113 (AR_8)	99	1/114 (AR_8)	100	1/115 (AR_8)