


PLAN ORIENTACYJNY

SKALA 1:10000

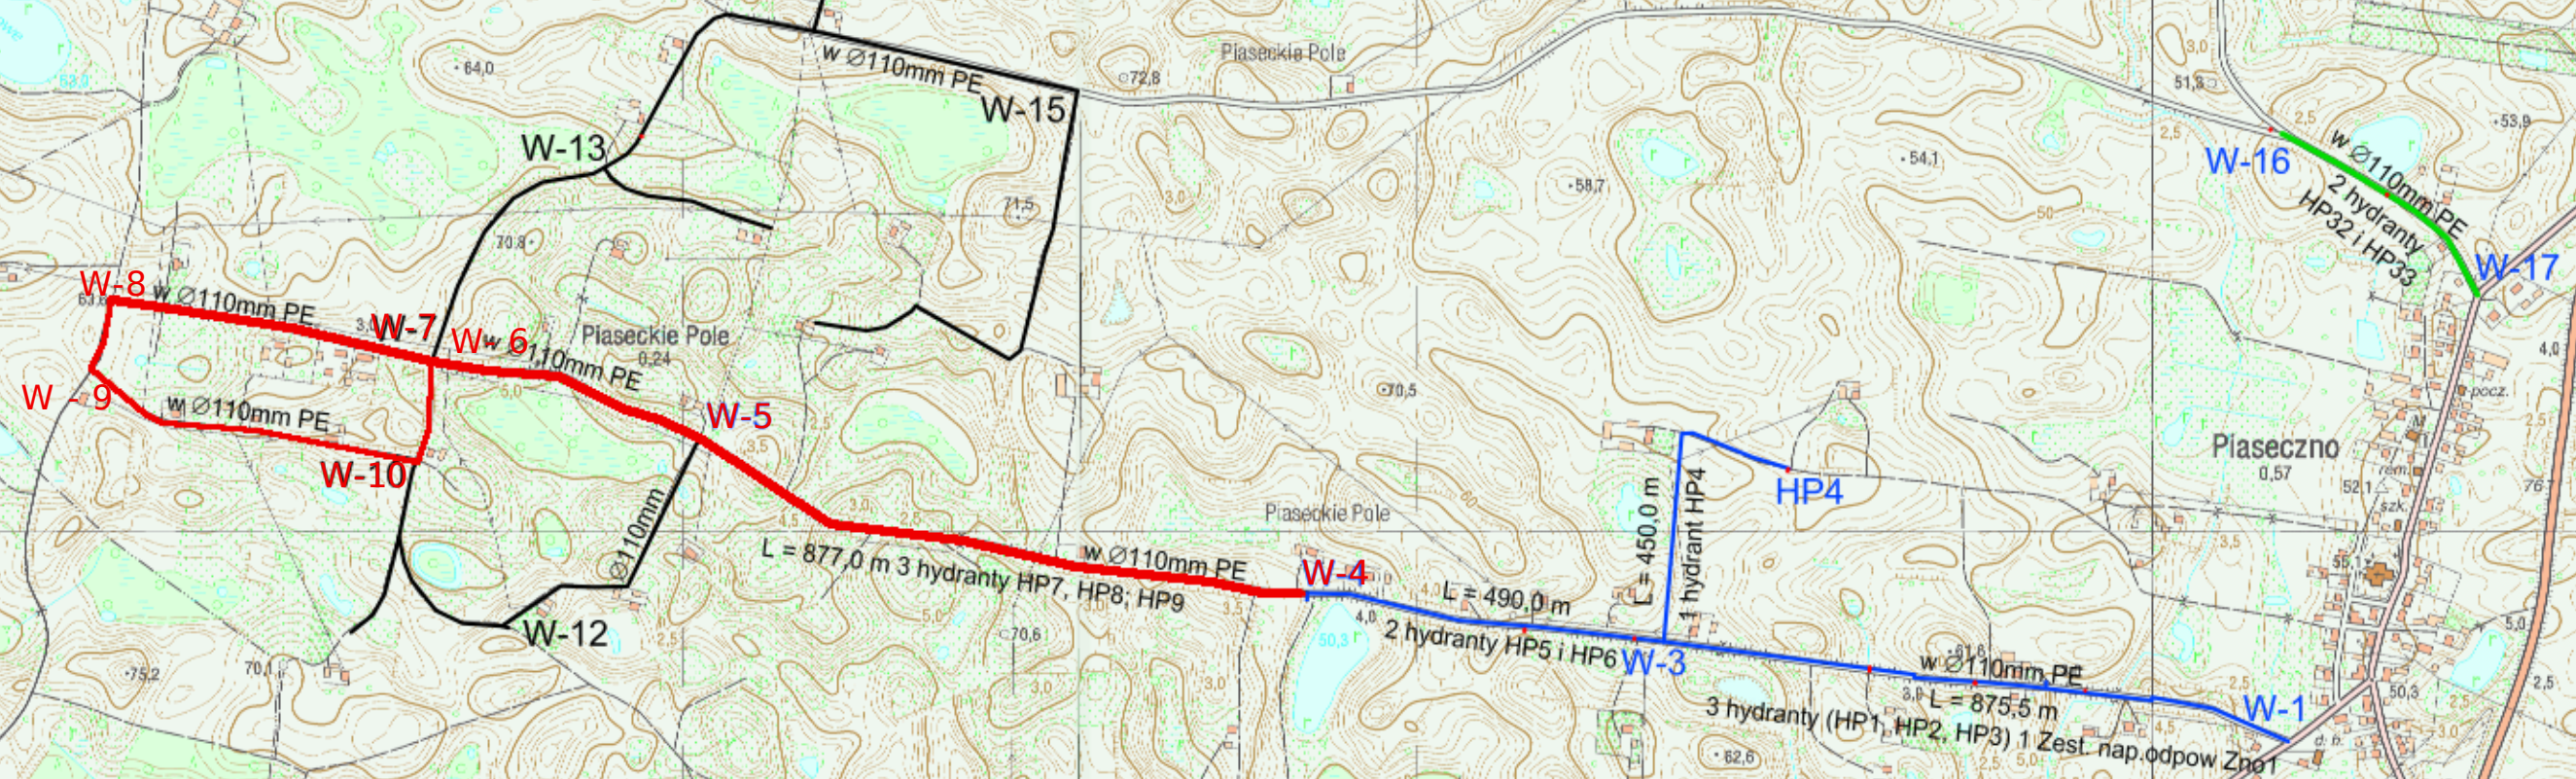

LEGENDA:

- projektowana sieć wodociągowa PE
- I Etap realizacji
- I Etap realizacji - Aneks
- II Etap realizacji

AQUA - PROJECT®

z siedzibą w Warszawie 00-611, ul. Żurawia 11, tel. 22 626 11 11, e-mail: aqua-project@poczta.onet.pl

Nr rysunku:
1