
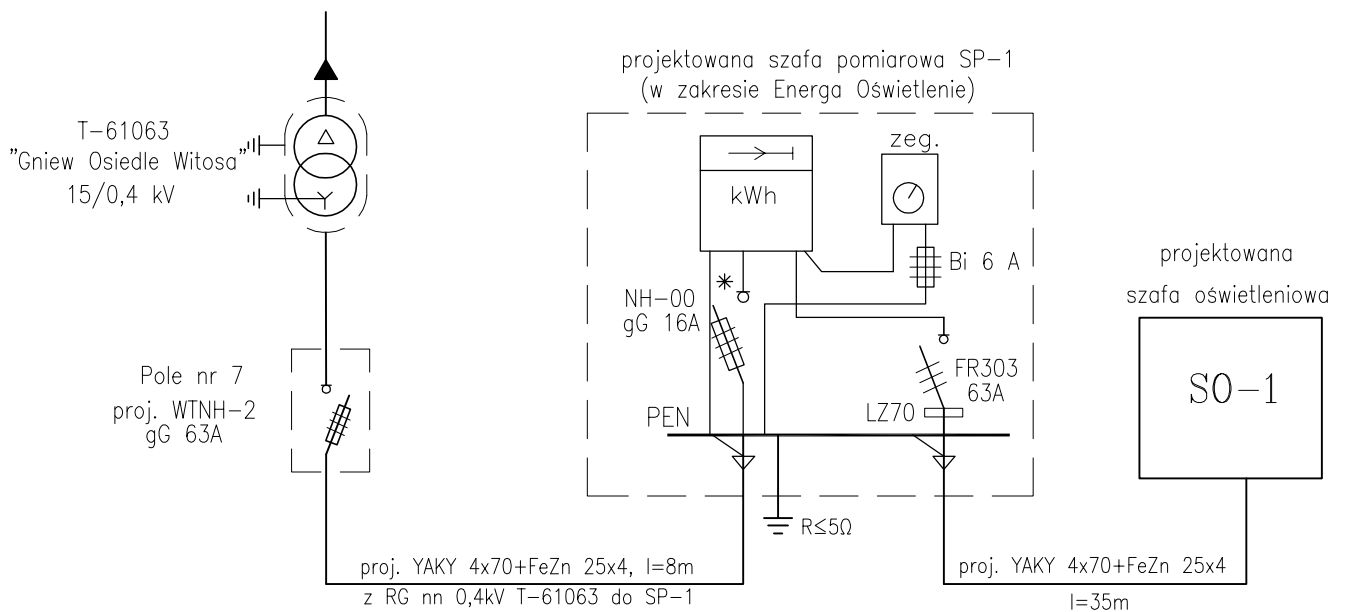


Projektowana szafa pomiarowa SP-1

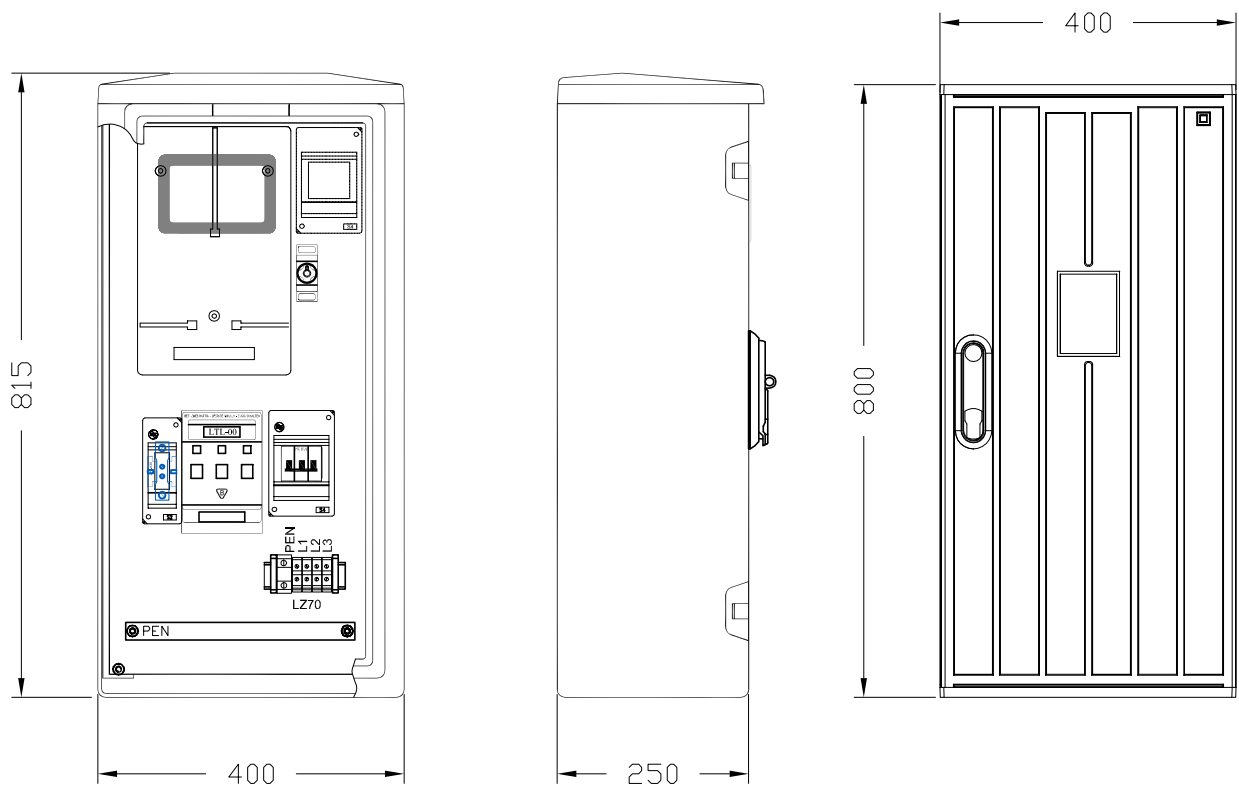

ZYGZUŁA

"ZYGZUŁA" Biuro Projektów o/Pruszcz Gdański, ul.Księdza Walęga 1/2c, 83-000 Pruszcz Gdański, tel./fax (0-58) 6835972

Inwestor: Gmina Gniew
Plac Grunwaldzki 1
83-140 Gniew

Nazwa rysunku:
Schemat i widok szafki pomiarowej SP-1

Obiekt: Projekt drogi lokalnej
wraz z infrastrukturą techniczną

Faza opracowania: PROJEKT
BUDOWLANO-WYKONAWCZY

Lokaliz.: Gniew dz. nr 1, 2, 21/3, 21/2,
10/13, 9/5, 8/7, 6/21,
1/3, 5/11, 5/14, 5/40, 5/42, 77/45

ELEKTRYKA

Projektował: mgr inż. Mirosława Sarnowska POM/0158/P00E/07

Opracował:

Sprawdził: mgr inż. Łukasz Darmach POM/0011/P00E/11

Data: marzec 2012

Skala: 1:10

Nr rys.: E-3